



### ZK60/3/3

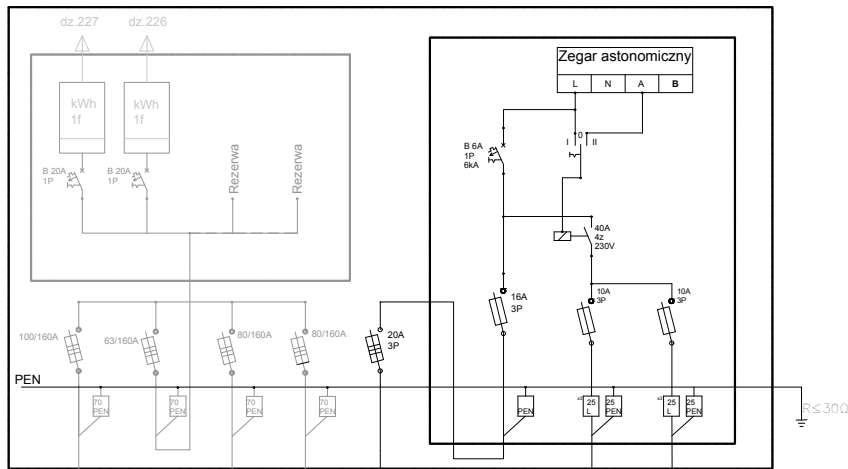

Istniejący WLZ obwód 3 zasilania działek ze złącza kablowego zlokalizowanego na działce 101/2 NYFGDY 3x50/25mm<sup>2</sup>

Istniejący WLZ obwód 3 zasilania sieci oświetlenia ulicznego ze złącza kablowego zlokalizowanego na działce 101/2 YAKY 4x35mm<sup>2</sup>

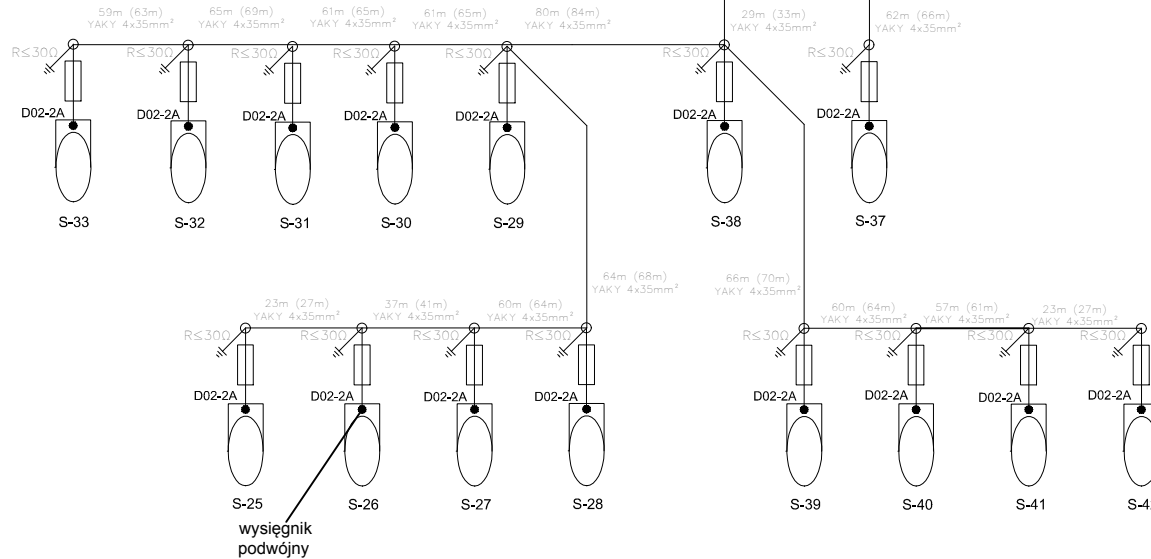


XX,X m - długości wykopu

( XX,X m ) - długości kabla

S-1 - numer słupa

Słup aluminiowy SAL-70 h=5m  
Zabezpieczenie D02-2A  
Oprawa LED 31W,

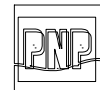

#### KOMPLEKSOWE USŁUGI ELEKTRYCZNE

62-002 Suchy Las, ul. Chabrowa 20 tel./fax. (0) 61 652 21 65

INWESTOR: Polski Związek Działkowców ROD "Karolin"  
ul. Poznańska, 62-028 Koziegłowy

OBIEKT: ROD " Karolin"  
ul. Poznańska, 62-028 Koziegłowy

TEMAT: Schemat jednokreskowy zasilania oświetlenia ulicznego WLZ 3

PROJEKTOWAŁ: mgr inż. Tomasz Kuliński nr upr. bud. WKP/0394/PKODL/12 *Kuliński*

OPRACOWAŁ: tech. Michał Kuźmiński

SPRAWDZIŁ: inż. Wojciech Niedzielski nr upr. bud. 455/87/PW

DATA: styczeń 2018 SKALA: 1:500 NR INW.: 09-16 BRANŻA: EL NR RYS.: 12