

Legenda:




- Planarowy tłumik hałasu



- Kierunek spadku

Mały komin

Komin wysoki

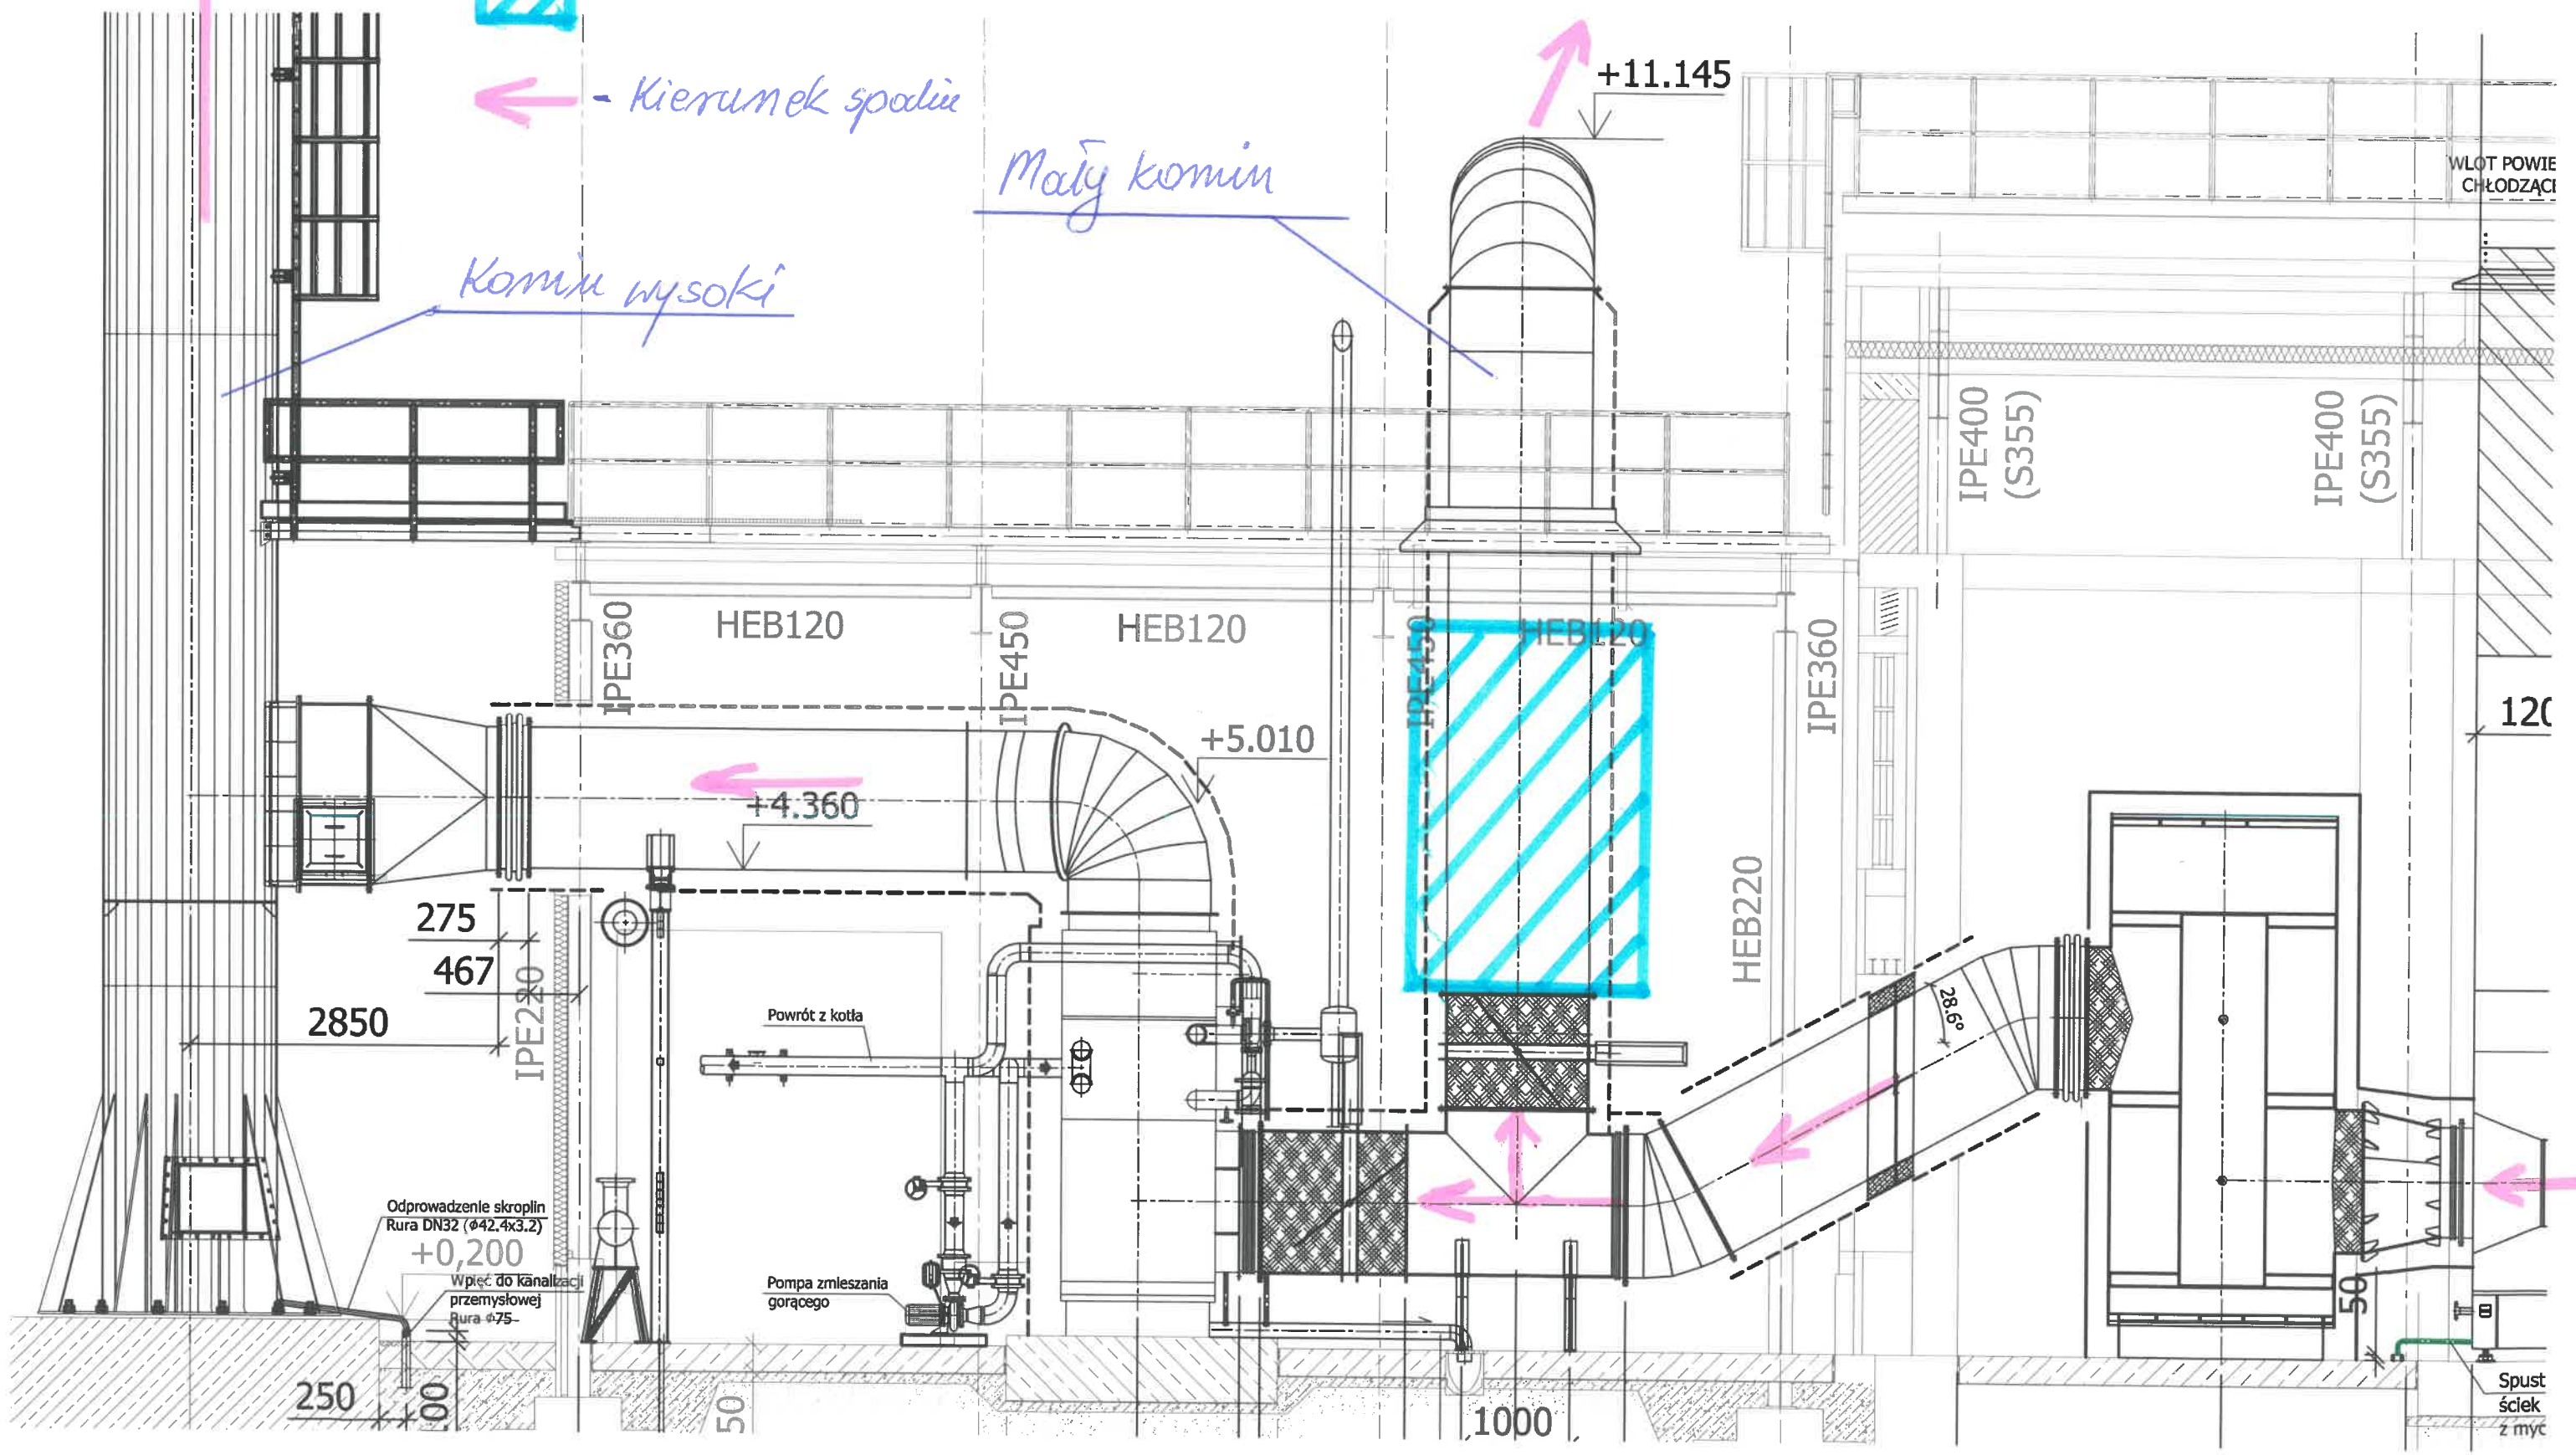

Odprowadzenie skroplin
Rura DN32 (ø42.4x3.2)
+0,200
Wpiew do kanalizacji
przemysłowej
Rura ø75

Pompa z mieszania
gorącego

Powrót z kotła

WLOT POWIE
CHŁODZĄCI

IPE400
(S355)

IPE400
(S355)

120

Spust
ściek
z myć