


PFU ASE
Plan sytuacyjny z podziałem katastralnym.

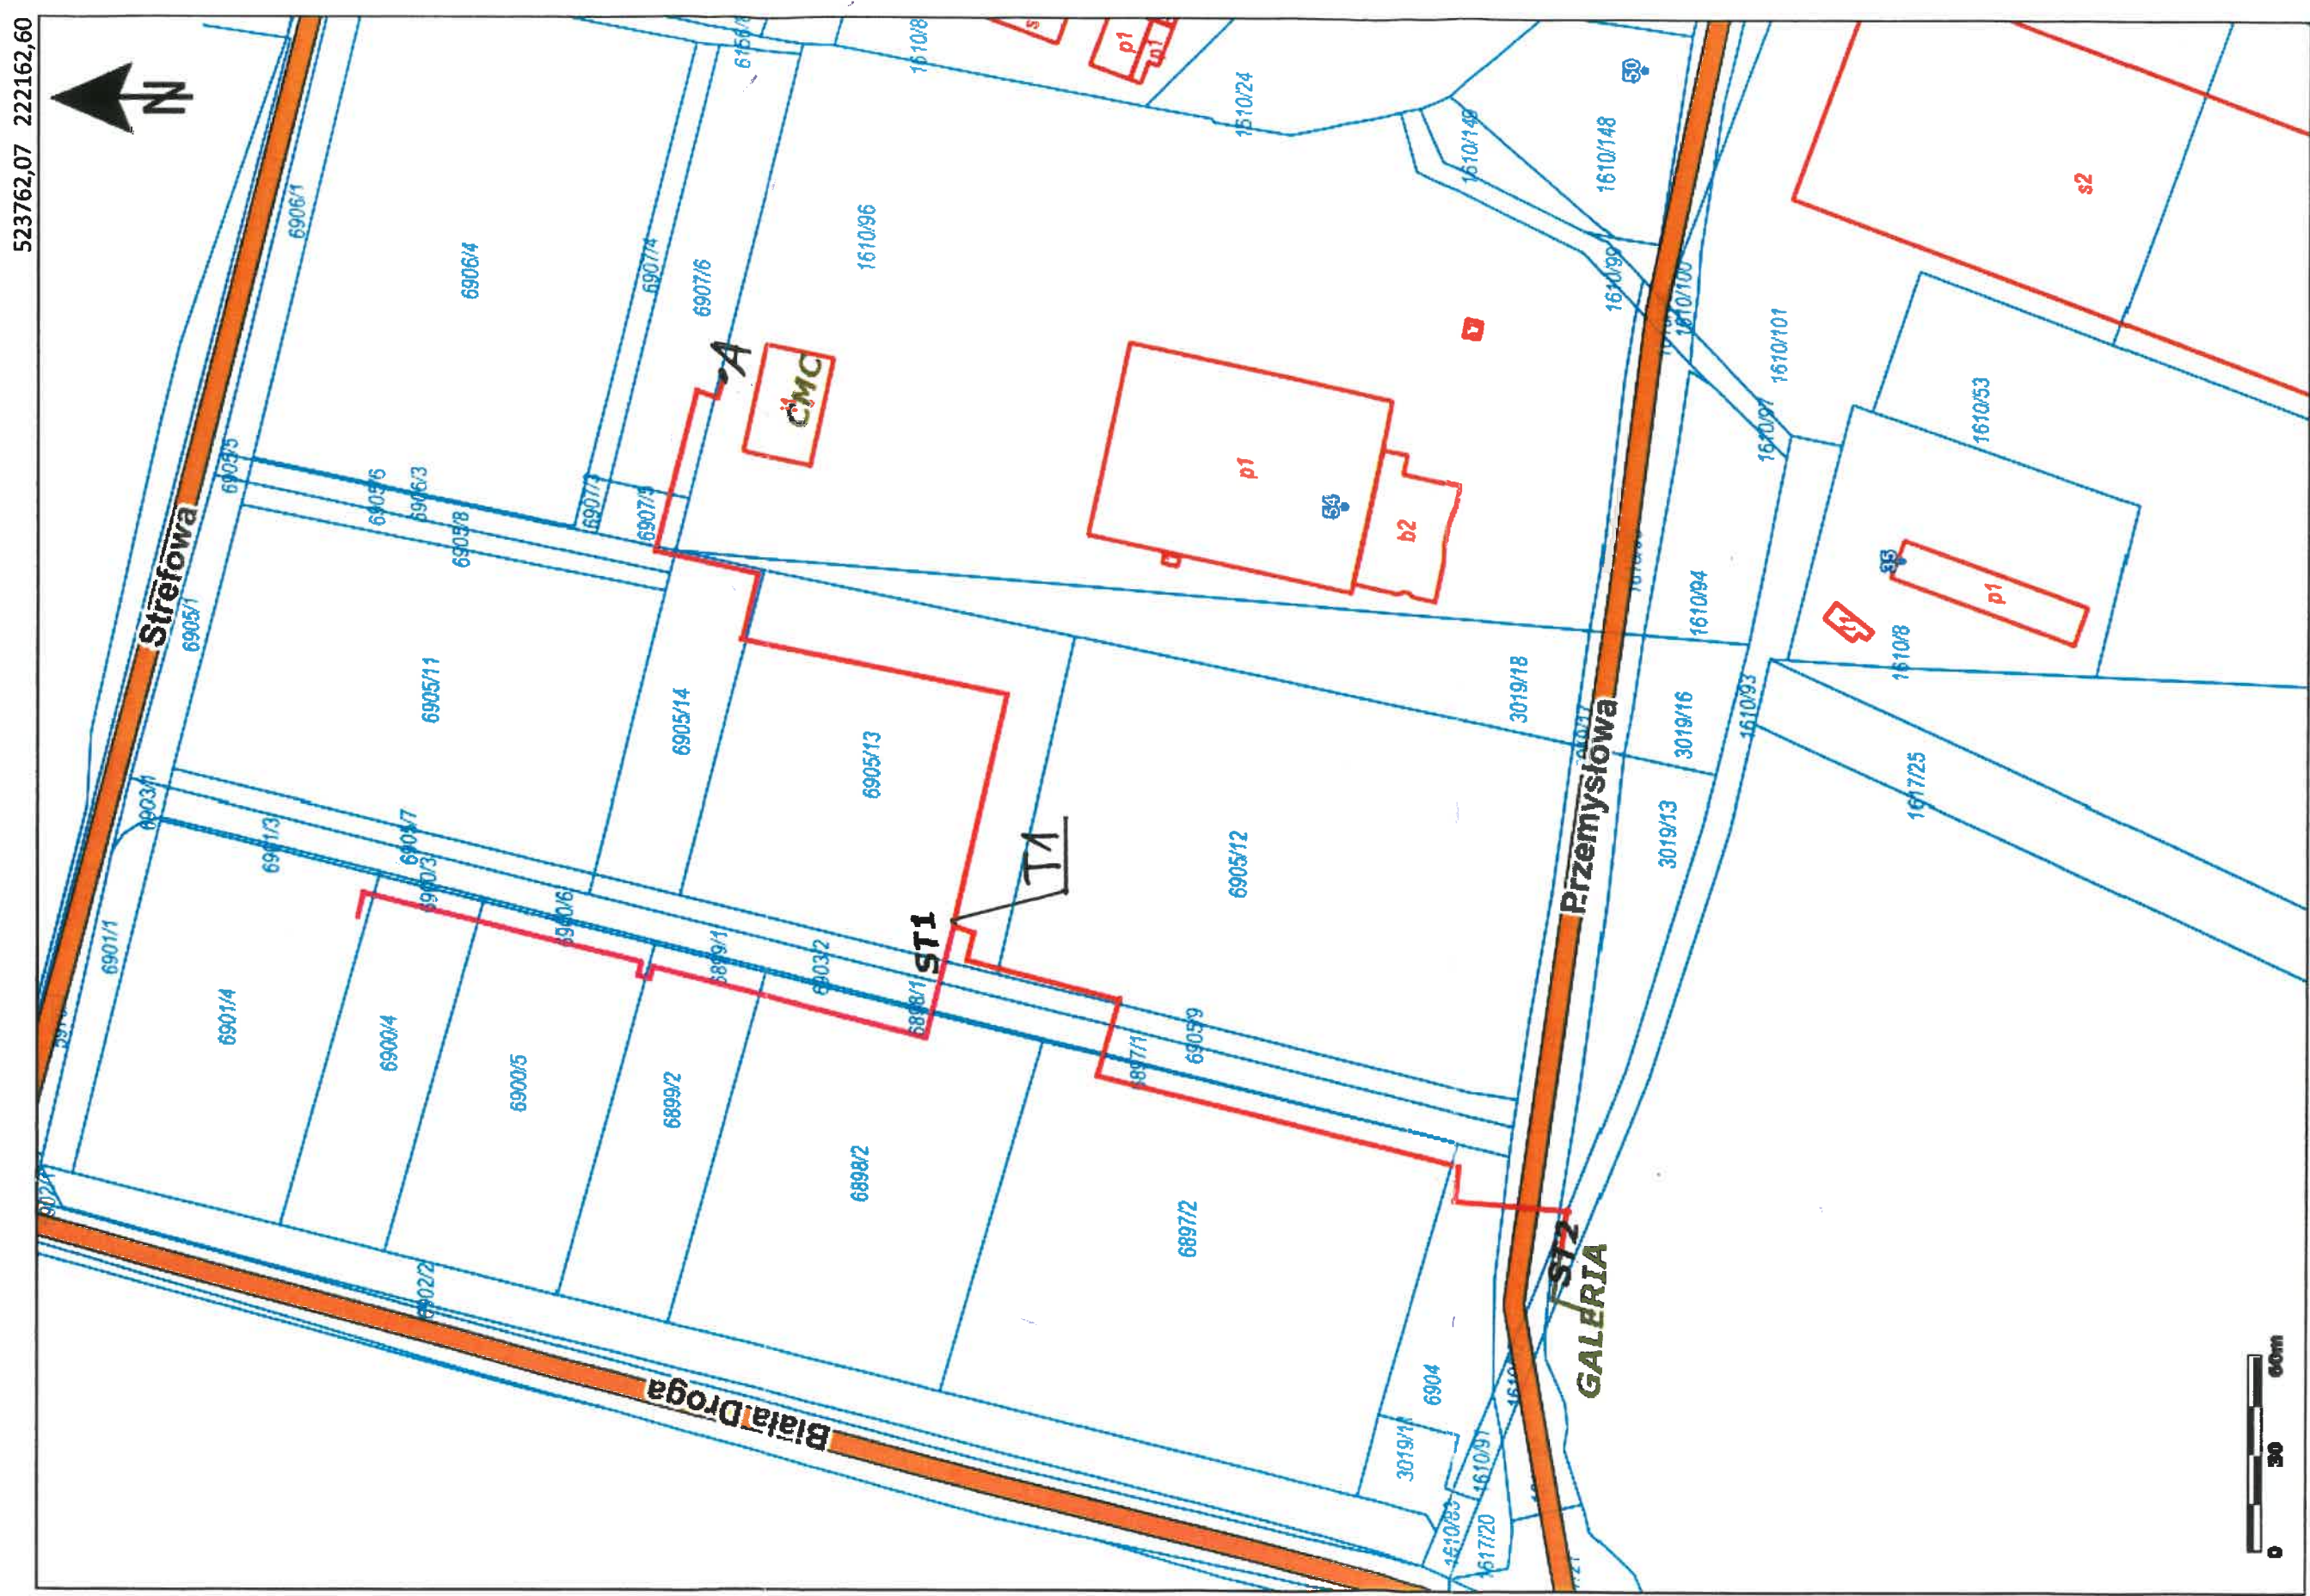

523277,35 221458,80



Główny Urząd Geodezji i Kartografii
ul. Wspólna 2
00-926 Warszawa

mgr. Michał Jasiński
Uprawnienia do projektowania
bez ograniczeń w specjalności
sieci i instalacji sanitarnie
nr 2112, 2113/92 E-B

Uwaga: Ten wydruk ma charakter wyłącznie poglądowy i w żadnym
razie nie może być traktowany jako dokument oficjalny.
© 2020 GUGiK Wszystkie prawa zastrzeżone.