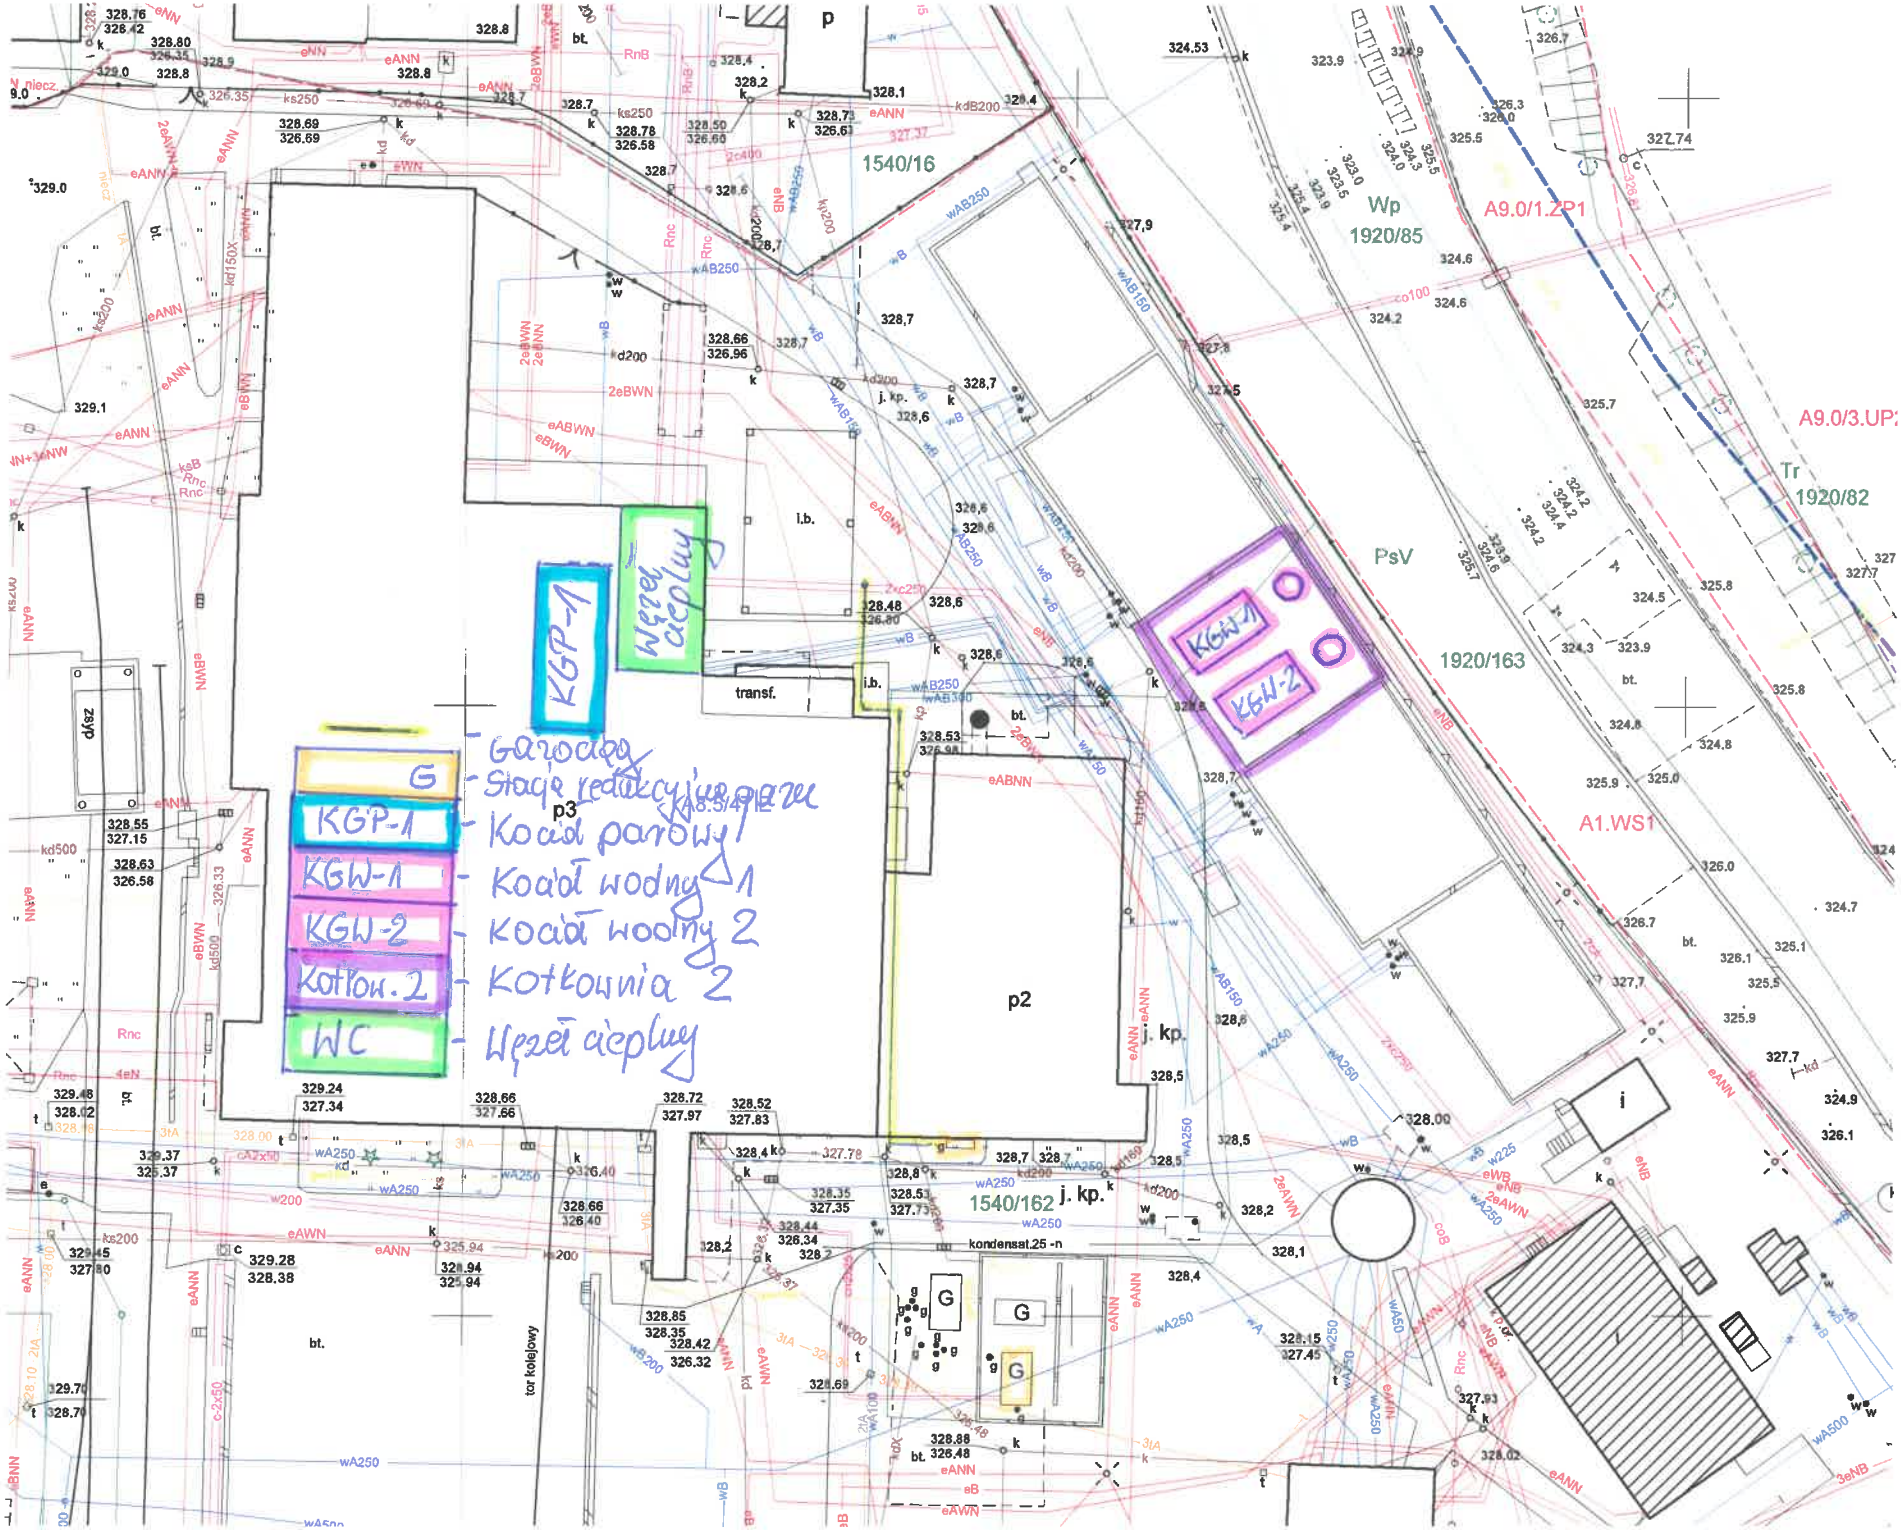
G - Garaże
KGP-1 - Kocioł parowy
KGW-1 - Kocioł wodny 1
KGW-2 - Kocioł wodny 2
Kotłow. 2 - Kotłownia 2
WC - Węzeł cieplny
Węzeł cieplny
KGP-1
KGW-1
KGW-2
1540/16
1540/162
1920/85
1920/163
1920/82
A9.0/1.2P1
A9.0/3.UP
A1.WS1
Wp
PsV
Tr
p
p2
p3
transf.
i.b.
l.b.
j. kp.
kondensat.25 -n
tor kolejowy
bt.